



# Vermessungs- und Katasterverwaltung Niedersachsen


Gemeinde: Braunschweig, Stadt  
Gemarkung: Wenden  
Flur: 2 Flurstück: 1319

# Liegenschaftskarte 1:1000

Standardpräsentation

Erstellt am 03.07.2024  
Aktualität der Daten 29.06.2024

N = 5797867

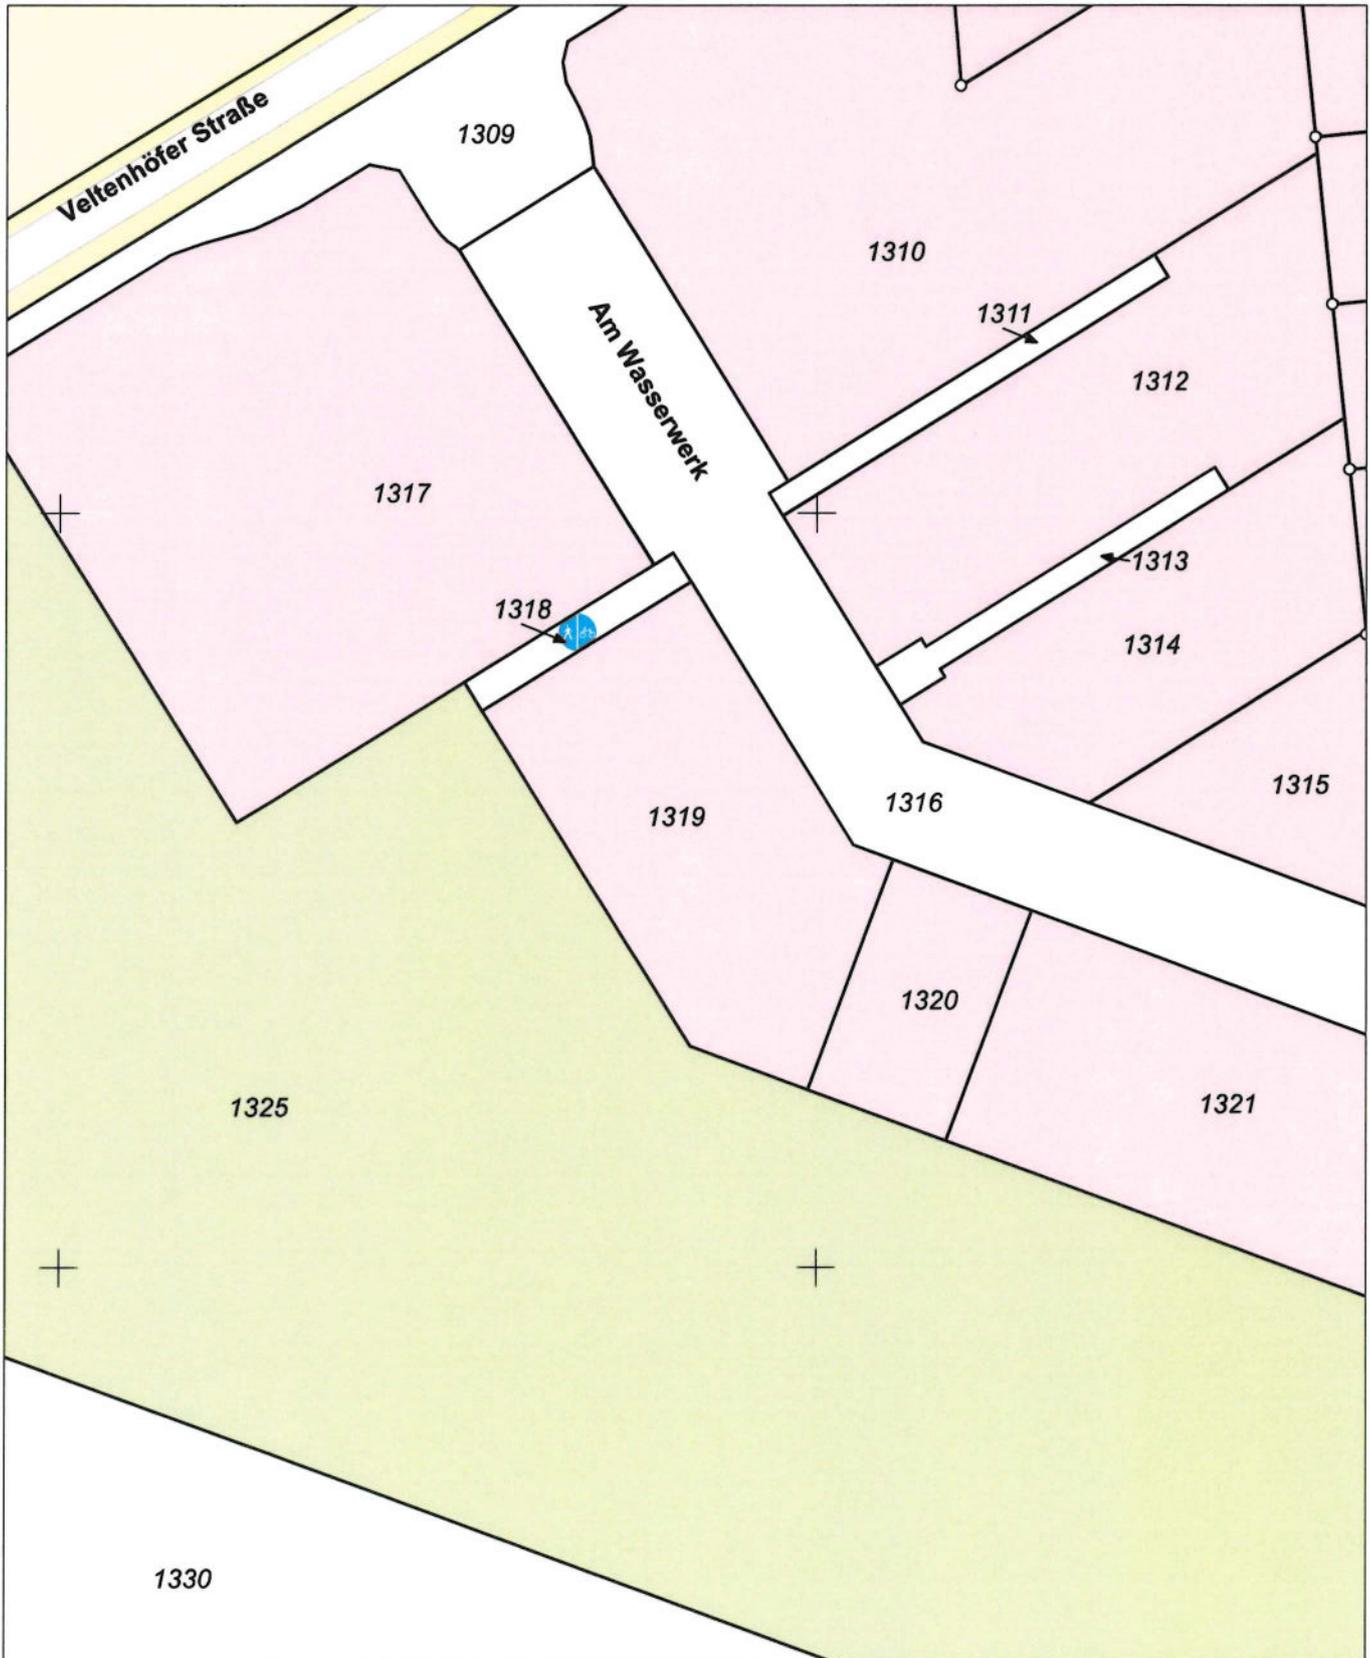

E = 32602593

E = 32602773

N = 5797647

Maßstab 1:1000 0 10 20 30 Meter

### Verantwortlich für den Inhalt:

Landesamt für Geoinformation und Landesvermessung Niedersachsen  
Regionaldirektion Braunschweig-Wolfsburg - Katasteramt Braunschweig -  
Wilhelmstraße 3  
38100 Braunschweig

### Bereitgestellt durch:

Landesamt für Geoinformation und Landesvermessung Niedersachsen  
- Katasteramt Braunschweig -  
Wilhelmstraße 3  
38100 Braunschweig

Zeichen: 001-E2-203-2024

Bei einer Verwertung für nichteigene oder wirtschaftliche Zwecke oder einer öffentlichen Wiedergabe sind die Allgemeinen Geschäfts- und Nutzungsbedingungen (AGNB) zu beachten; ggf. sind erforderliche Nutzungsrechte über einen zusätzlich mit der für den Inhalt verantwortlichen Behörde abzuschließenden Nutzungsvertrag zu erwerben.



## Flurstück 1319, Flur 2, Gemarkung Wenden

Gebietszugehörigkeit: Gemeinde Braunschweig, Stadt  
Landkreis Braunschweig, Stadt

Lage: Am Wasserwerk

Fläche: 1 880 m<sup>2</sup>

Tatsächliche Nutzung: 1 880 m<sup>2</sup> Wohnbaufläche (Offen)

### Angaben zu Buchung und Eigentum

Buchungsart: Grundstück

Buchung: Amtsgericht Braunschweig  
Grundbuchbezirk Wenden  
Grundbuchblatt 2199  
Laufende Nummer 0047

Eigentümer: 1 Grundstücksgesellschaft Braunschweig mbH  
Kleine Burg 14  
38100 Braunschweig